


LEGENDE

- ⊕ DPH Schwere Rammsondierung
- ⊕ RKS Rammkernsondierung

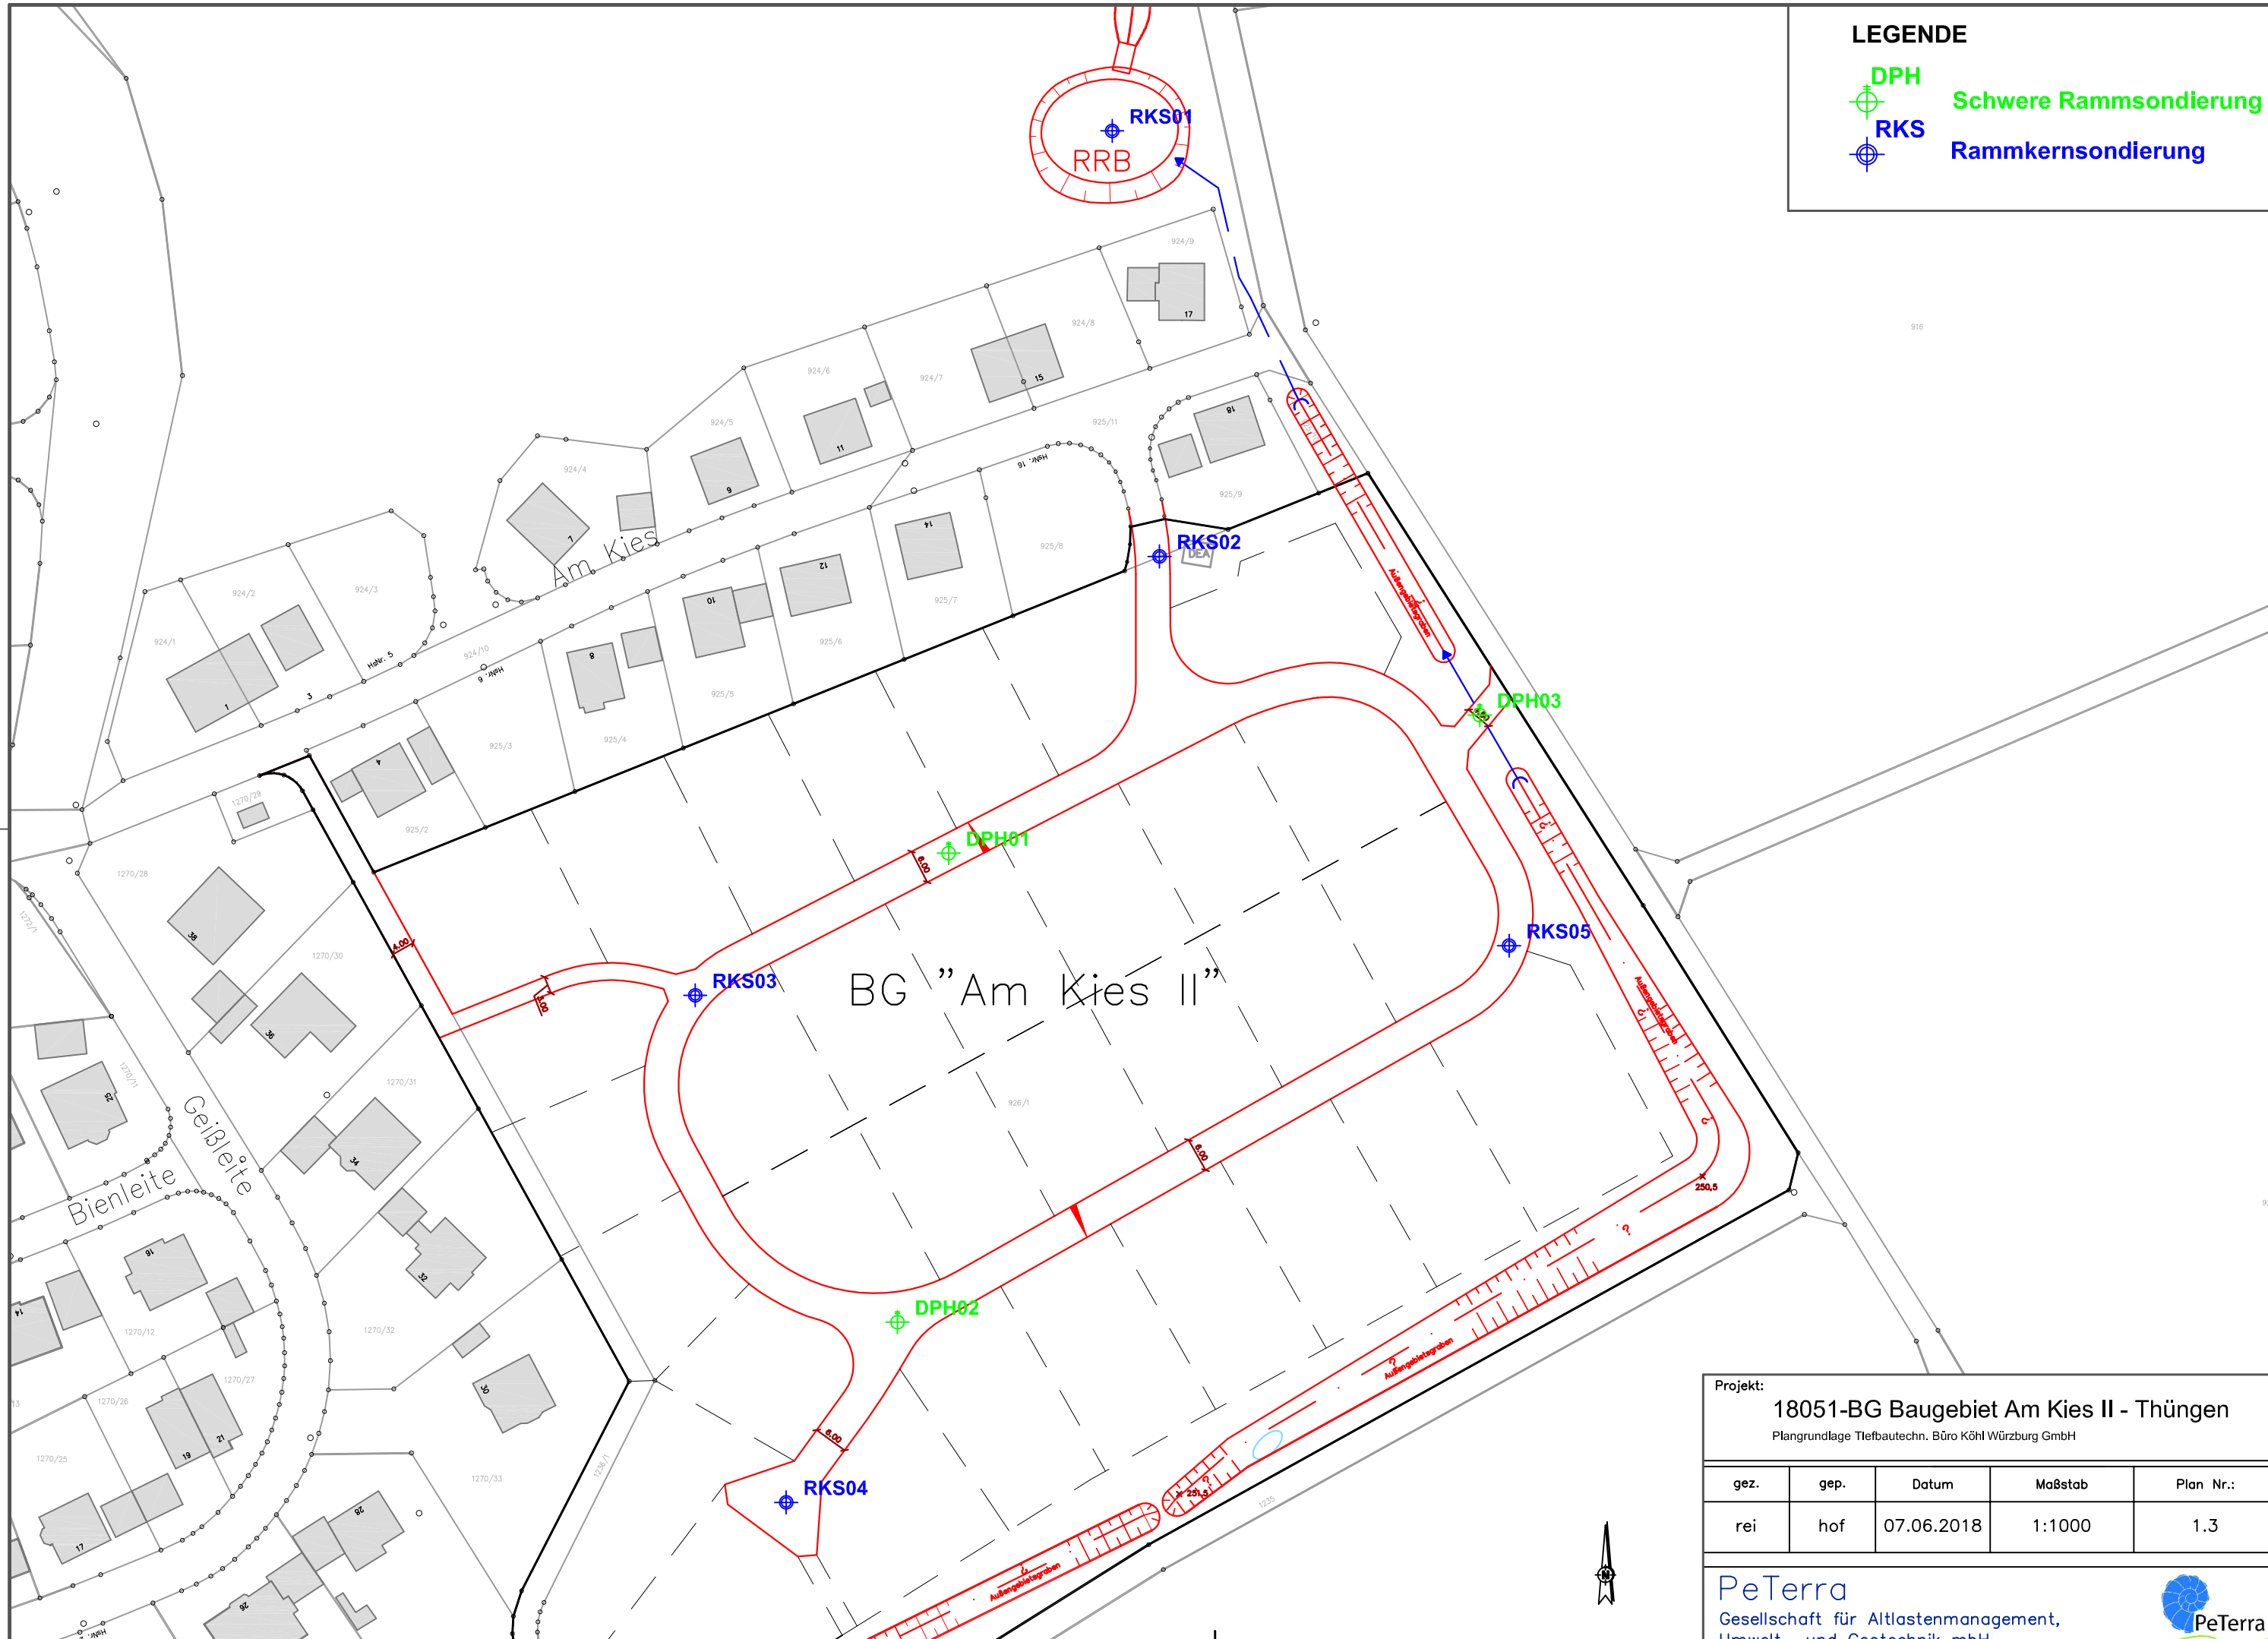

Projekt: 18051-BG Baugebiet Am Kies II - Thüngen				
Plangrundlage Tiefbautechn. Büro Köhl Würzburg GmbH				
gez.	geb.	Datum	Maßstab	Plan Nr.:
rei	hof	07.06.2018	1:1000	1.3

PeTerra
 Gesellschaft für Altlastenmanagement,
 Umwelt- und Geotechnik mbH